

YLÄPOHJA (YP1), U = 0,09 W/m2K, vaatimus 0,09

BITUMIKERMIKATE
ALUSLAUDOITUS
TUULETUSRAKO min. 100mm
KATTOKANNATTAJAT RAKENNESUUNN. MUK.
/REUNA-ALUEILLA TSL
LÄMMÖNERISTE 450 (100+350)
KATTORISTIKON ALAPAAPRE
HÖYRYNSULKU JA TEIPPAUS
ALARUOTEET 48 mm
RAKENNUSLEVY 13 mm
PINNOITE

ALAPOHJA (AP1), U = 0,17 W/m2K, vaatimus 0,17

LATTIAPÄÄLLYSTE
TASOITE
BETONILAATTA 85
LÄMMÖNERISTE EPS 200
ONTELOLAATTA 270
KONEELLISESTI TUUL. RYÖMINTÄTILA min. 800
LÄMMÖNERISTE 150
KAPILAARIKATKO/SALAOJASORA min. 200
SUODATINKANGAS
PERUSMAA

ULK-OVET, U = 1,0 W/m2K, vaatimus 1,0

IKKUNAT, TEHOSELEKTIIVILASIT, U = 0,9 W/m2K, vaatimus 1,0

ULKOSEINÄ (US1), U = 0,17 W/m2K, vaatimus 0,17



JULKISIVUVERHOUS 28 mm / rappauslevy ja rappaus /tiili
KOOLAUS 30 x 95 mm/TUUL.TILA
TUULENSUOJAKIPSILEVY 9 mm
MINERAALIVILLA JA KANTAVAPUURUNKO 198 mm
HÖYRYNSULKU JA TEIPPAUS
KOOLAUS JA MINERAALIVILLA 48 mm
KIPSILEVY JA PINTAKÄSITTELY

ULKOSEINÄ (US2)

JULKISIVUVERHOUS
KOOLAUS
TUULENSUOJALEVY
KANTAVARUNKO /min villa varastoissa
HÖYRYNSULKU JA KIPSILEVY VARASTOISSA


VÄLISEINÄ (VS1), R'W = 55 dB, EI 30

KIPSILEVY JA PINTAKÄSITTELY
KOOLAUS 48 mm
KIPSILEVY 13+13
RUNKO 42X73 JA ERISTE
ILMARAKO 12 mm
RUNKO 42X73 JA ERISTE
KIPSILEVY 13+13
KOOLAUS 48 mm
KIPSILEVY JA PINTAKÄSITTELY

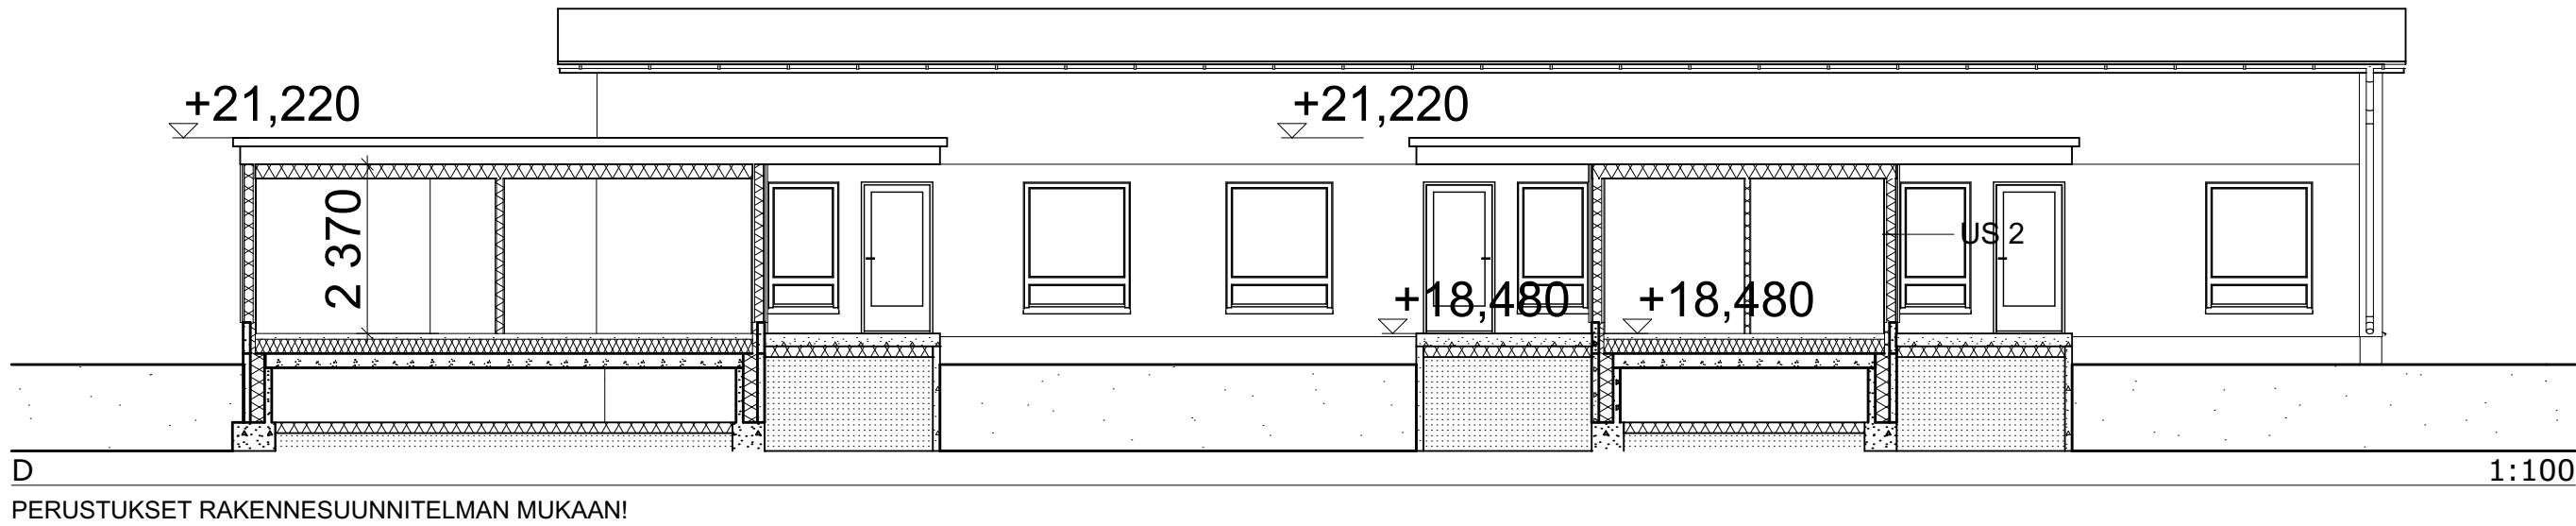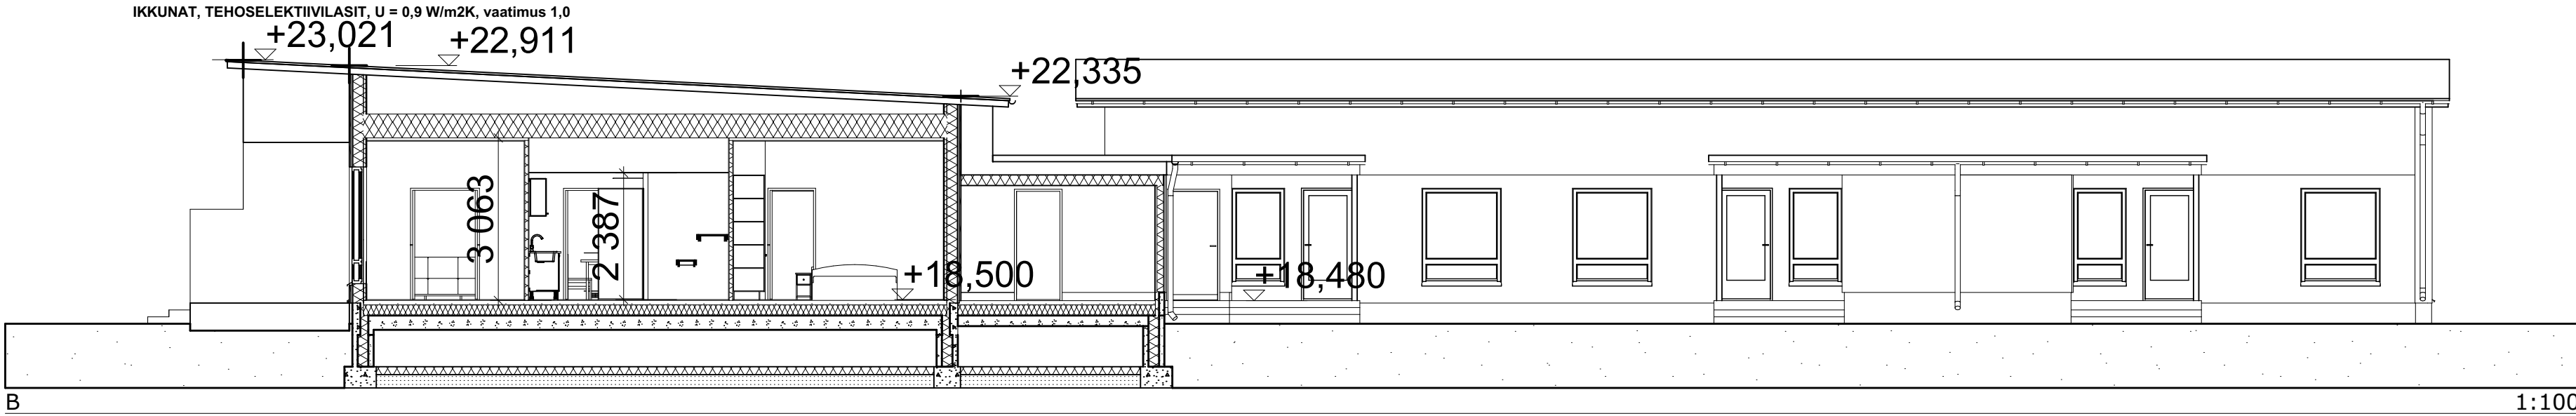

PERUSTUKSET RAKENNESUUNNITELMAN MUKAAN!

tunnus	lukumäärä	muutos	muuttanut	päiväys

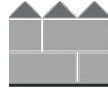Kaupunginosa/kylä	Kortteli/tila	Tontti/R.no	Viranomaisten merkintöitä	
405	23	90		
Rakennuksen numero/Rakennusten numero/Rakennustunnus/Rakennustunnukset				
481-405-23-280				
Rakennustoimenpide		Piirustuslaji	Juokseva numero	
UUDISRAKENNUS		PÄÄPIIRUSTUS	01.04	
Rakennuskohde		Piirustuksen sisältö	Mittakaavat	
RIVITALO		leikkaukset	1:100	
As Oy Maskun Jokirapu				
Seppäläntie 153, 21250 Masku				
 Varsinais-Suomen Rakennussuunnittelu Oy Tasalanaukio 5, 21200 Raisio p. 040-5016046		Työnumero	Piirustuksen tunnus	Muutos
			ARK	
Vastuullinen suunnittelija: nimi, tutkinto, allekirjoitus ja päiväys		Suunnitteluala	Tiedosto	
Mikko Lindqvist RA Raisiossa 04.01.2022		ARK		