


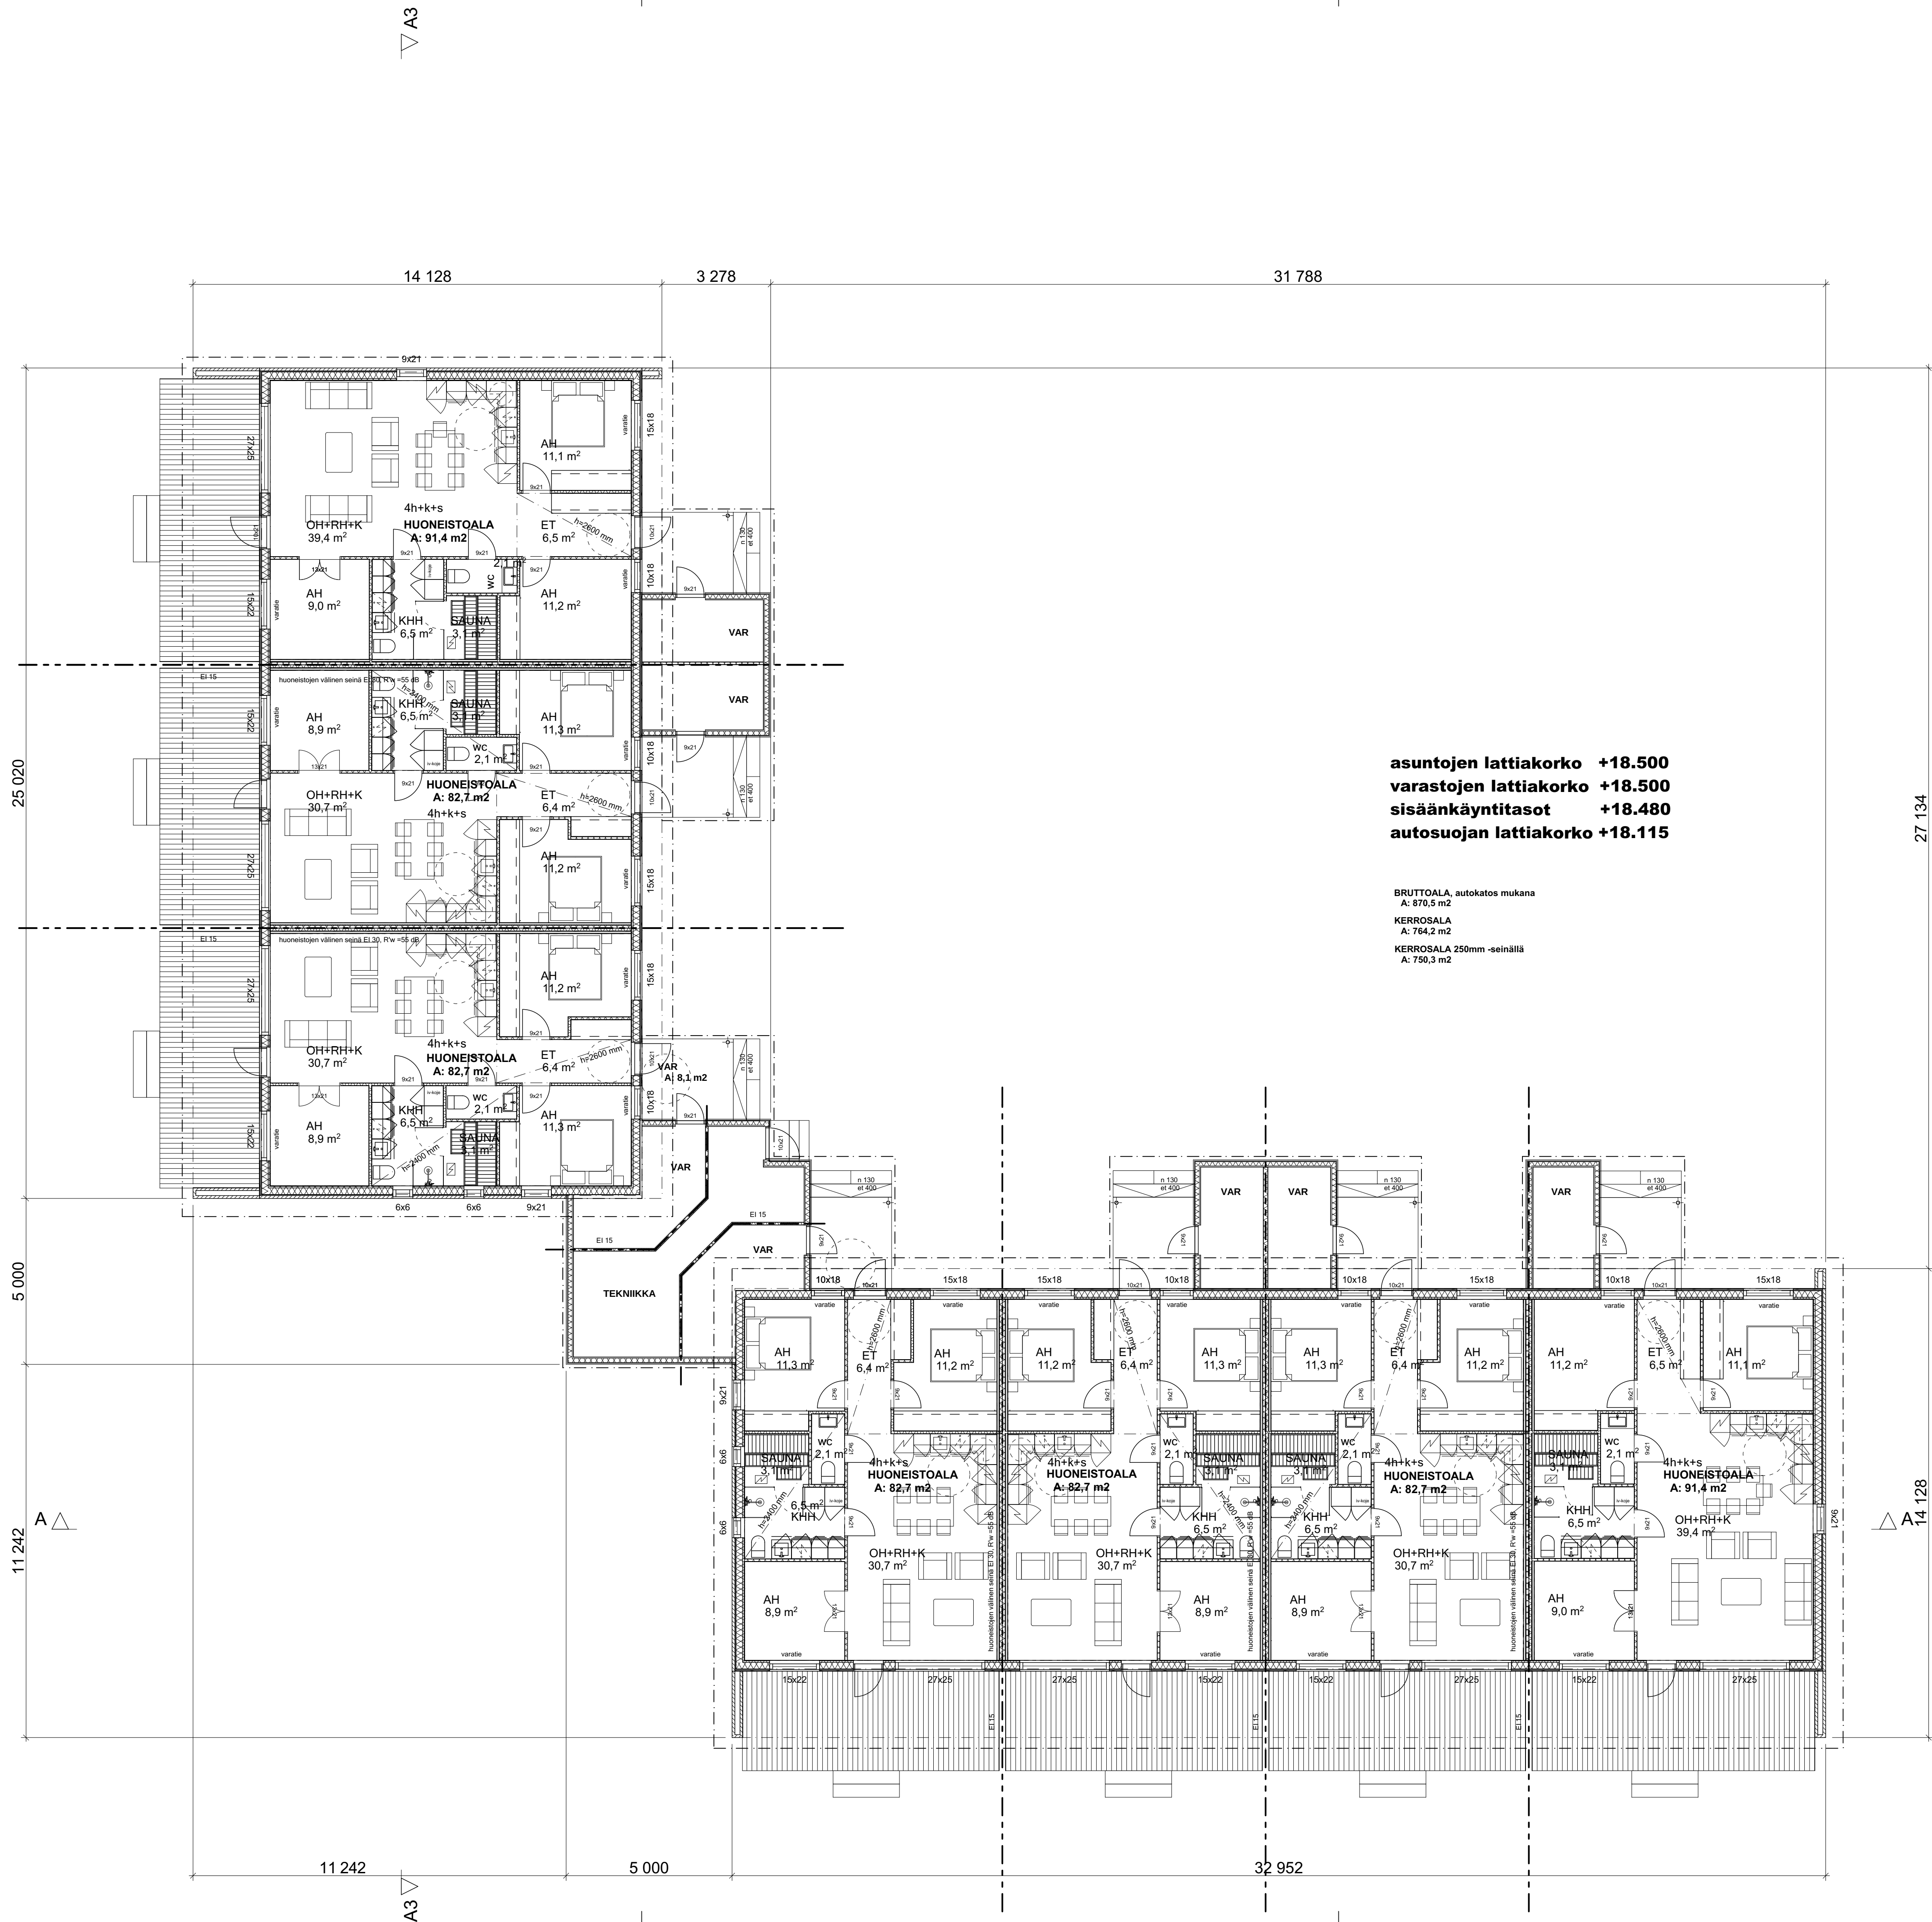

asuntojen lattiakorko +18.500
varastojen lattiakorko +18.500
sisäänkäyntitasot +18.480
autosuojan lattiakorko +18.115

BRUTTOALA, autokatos mukana
A: 870,5 m²
KERROSALA
A: 764,2 m²
KERROSALA 250mm -seinällä
A: 750,3 m²

tunnus	lukumäärä	muutos	muutettu	päiväys
405	23	90		
Kaupunginosa/kylä	Korttelin/tila	Torittu/rajoitus	Viranomaisen merkintä	
Rakennuksen numero/Rakennuksen numero/Rakennustunnus/Rakennustunnus				
481-405-23-90				
Rakennustyyppi	Piirustuksen nimi	Julkaisu numero		
UUDISRAKENNUS	PÄÄPIIRUSTUS	01.02		
Rakennuskohde	Piirustuksen sisätila	Mittakaavat		
RIVITALO	pohjapiirustus	1:1, 1:100		
As Oy Maskun Jokirapu				
Seppäläntie 153, 21250 Masku				
Varsinais-Suomen Rakennussuunnittelu Oy		Työnumero	Piirustuksen tunnus	Muutos
Tasalanauko 5, 21200 Raisio p. 040-5016046		ARK		
Vastuullinen suunnittelija: nimi, titteli, allekirjoitus ja päiväys		Suunnitteluala		
Mikko Lindqvist RA, Rajiossa 04.01.2022		ARK		
Tiedosto				